
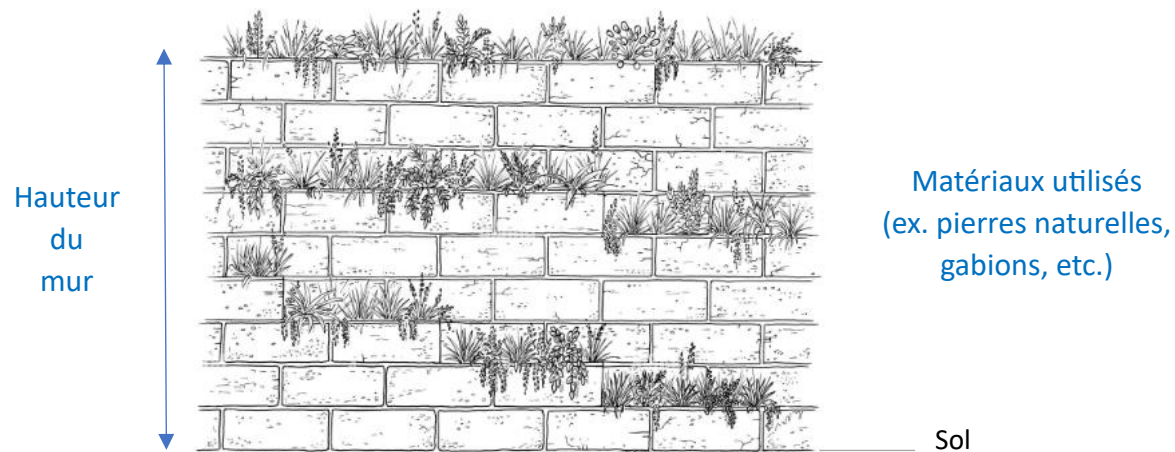


# Exemples plans/devis pour l'aménagement et la modification d'une clôture, d'un mur de soutènement et d'un mur de maçonnerie ainsi que l'implantation d'une haie.

## Clôture / Mur de maçonnerie ou mur de soutènement\*

(ex. pour une clôture protégeant l'accès à une piscine)

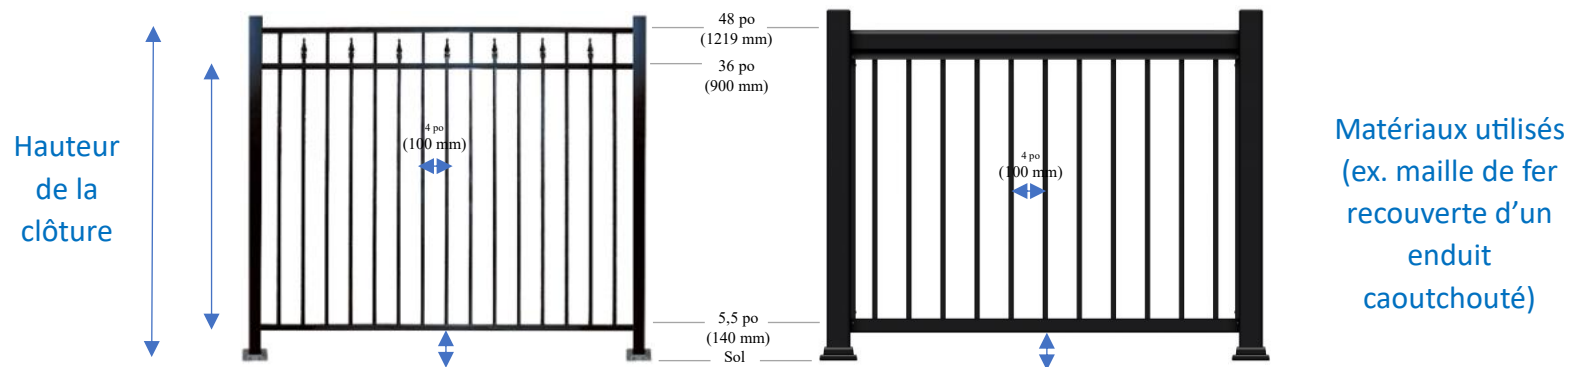

\*Certains murs de maçonnerie ou murs de soutènement pourraient toutefois nécessiter des plans et devis signés et scellés par un ingénieur membre de l'Ordre des ingénieurs du Québec.

# Haie

