




## Exemple de plans de construction pour un bâtiment accessoire

(incluant un abri d'auto permanent détaché du bâtiment principal)

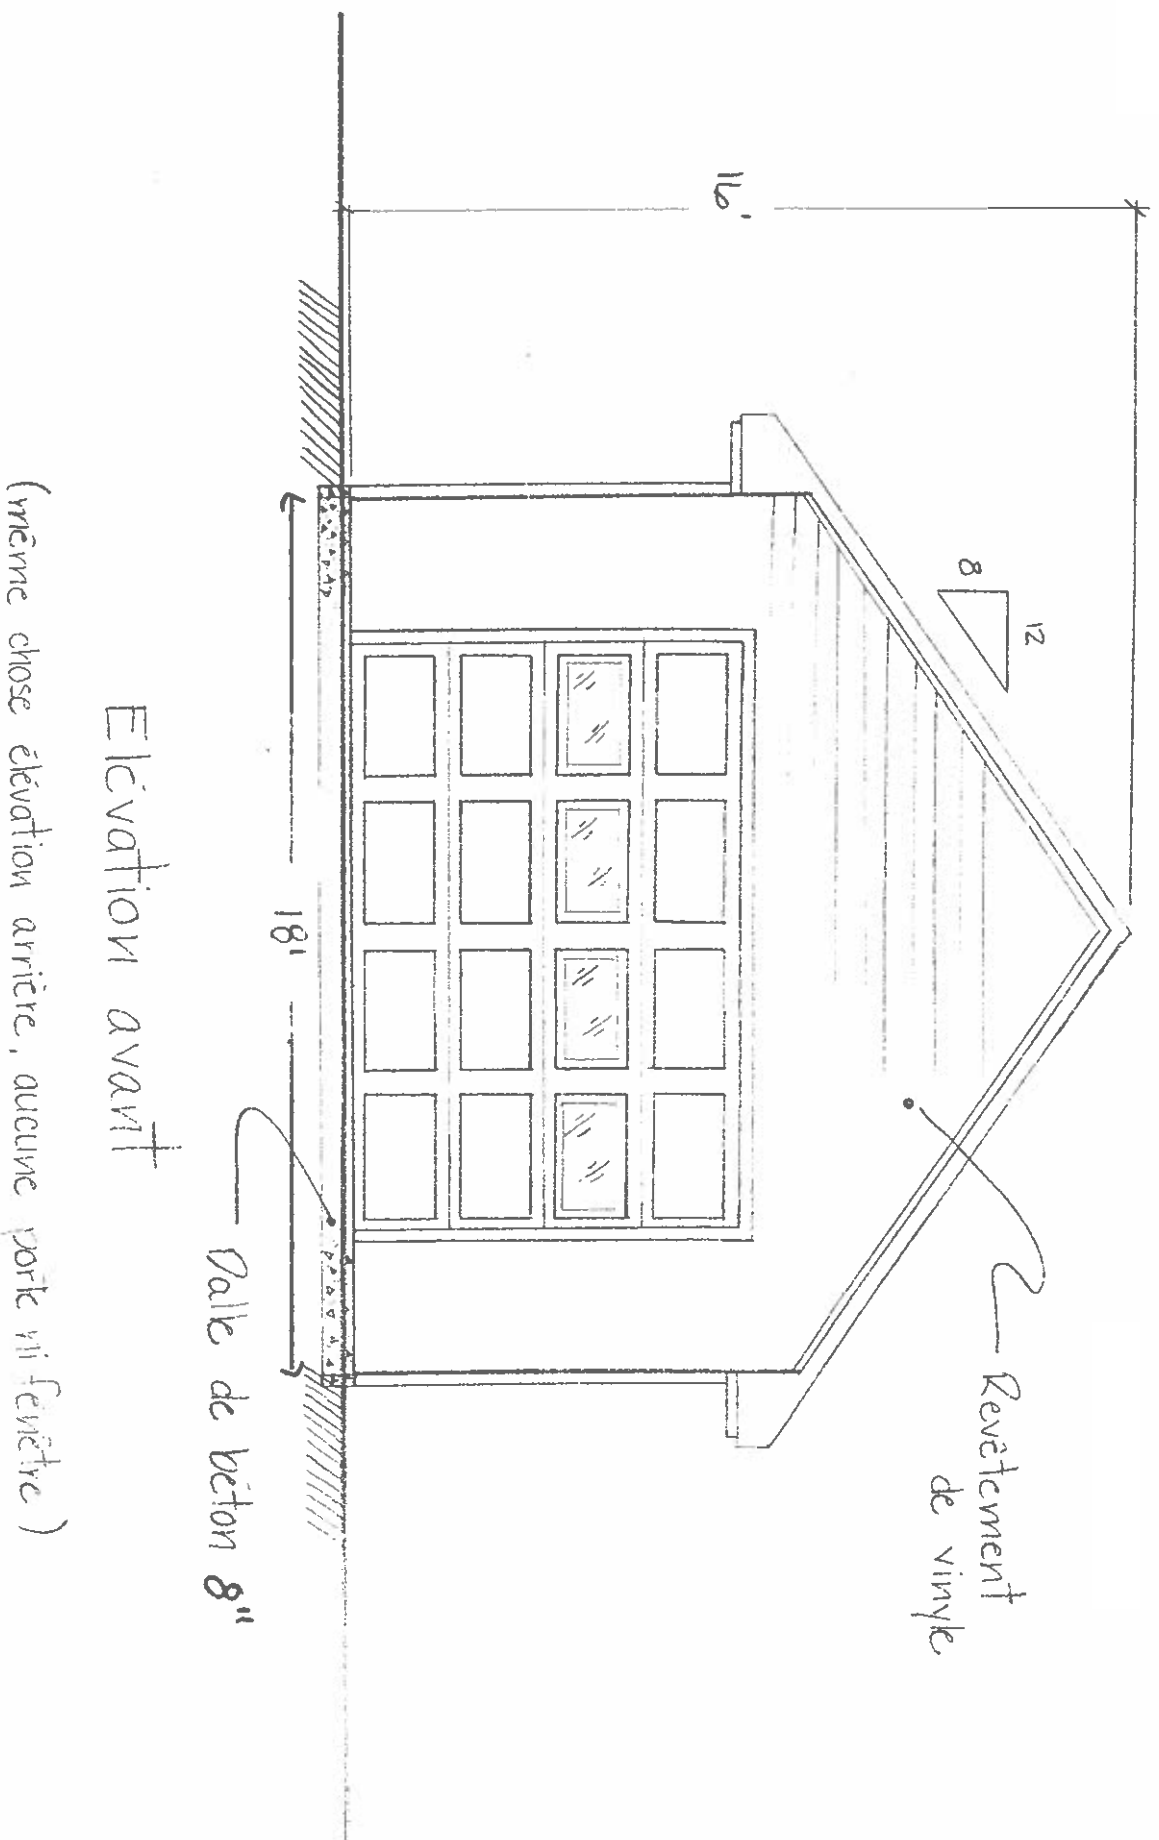

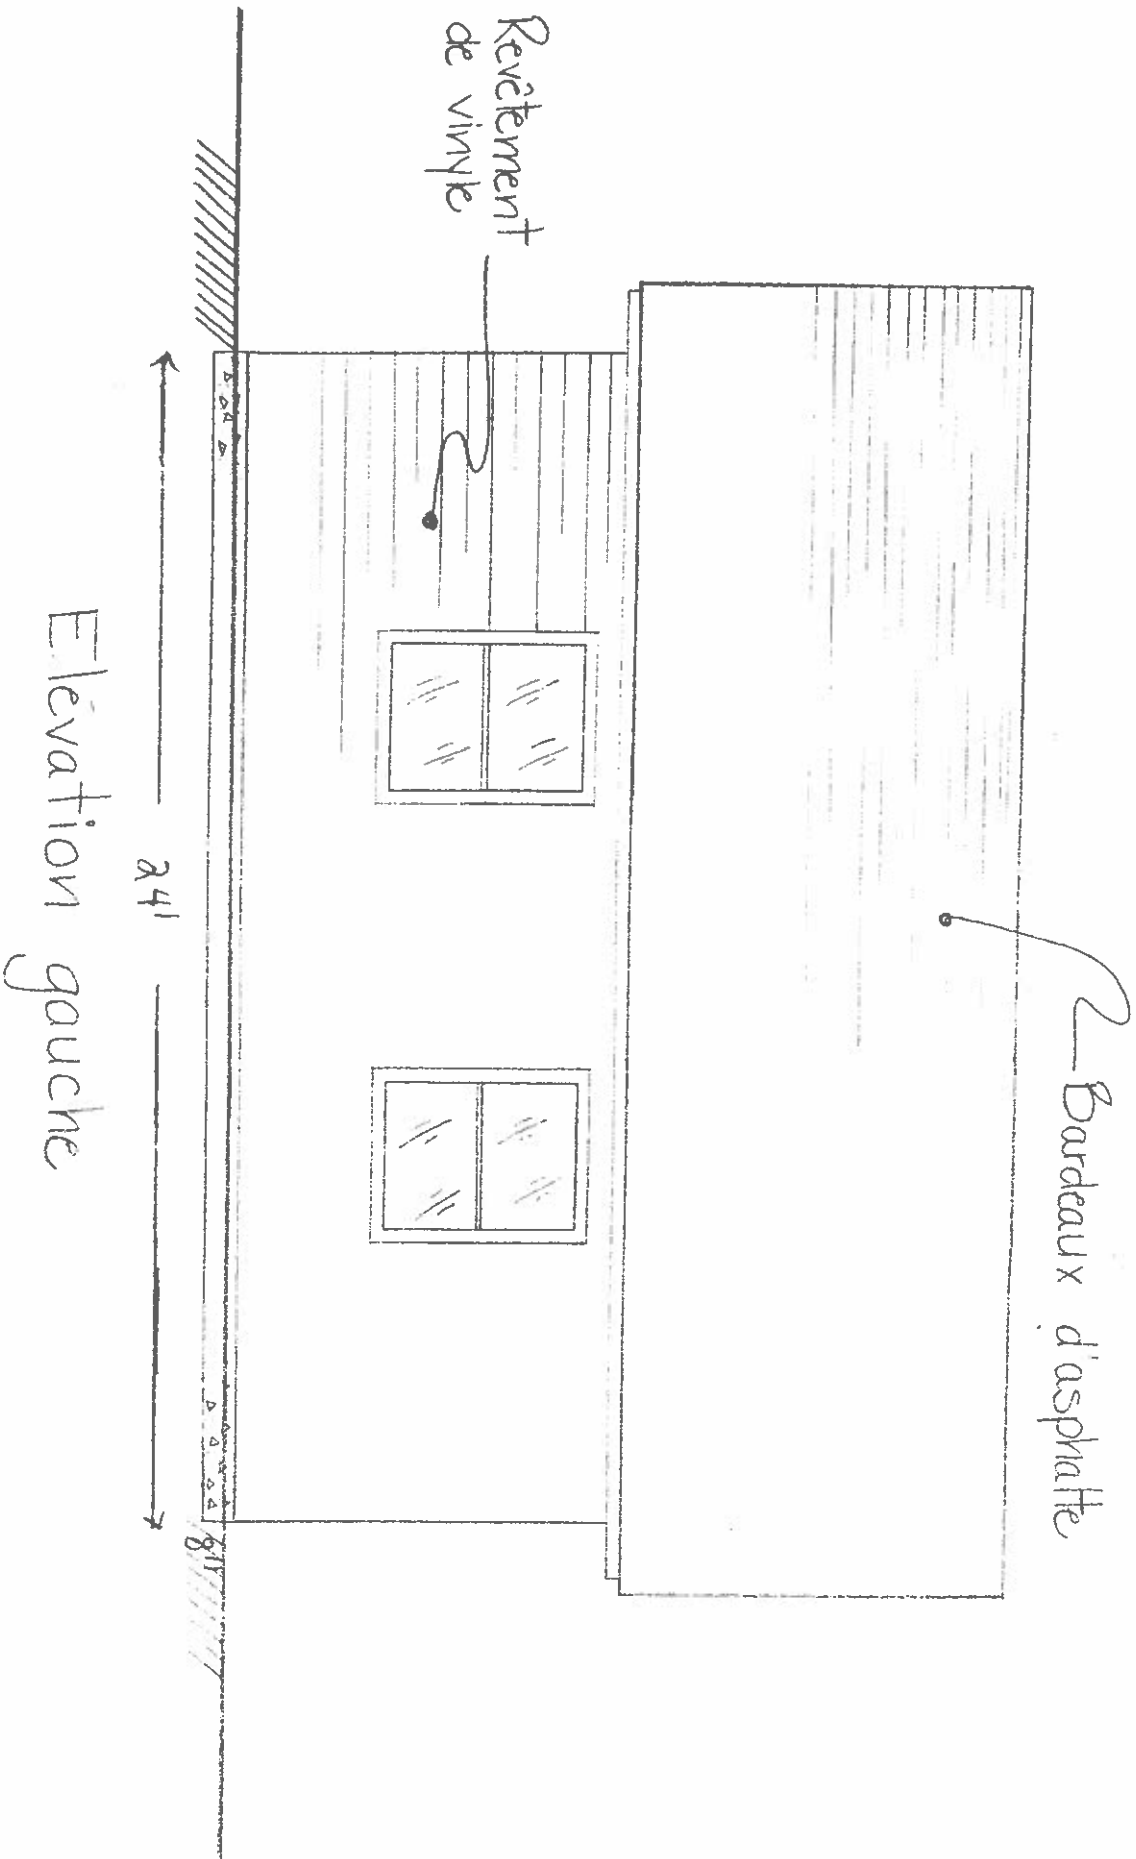

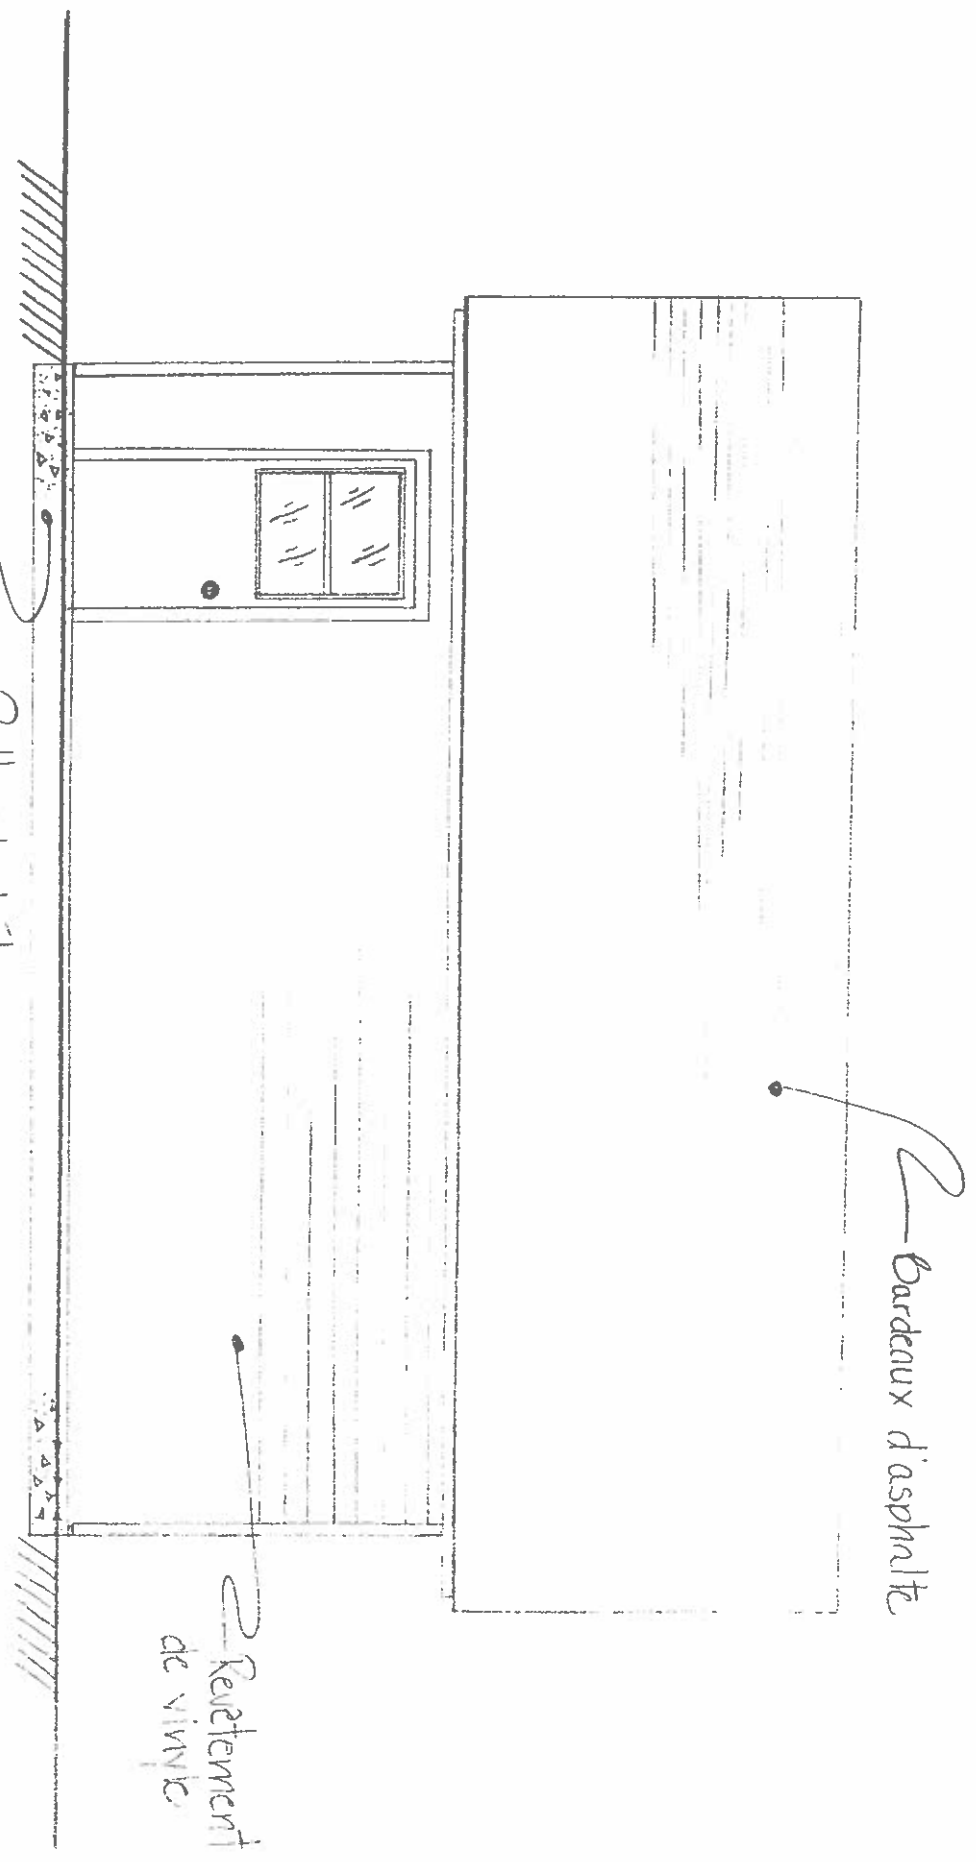


Bardaux d'asphalte

Dalle de béton

Revetement de vinyle

Elevation droite

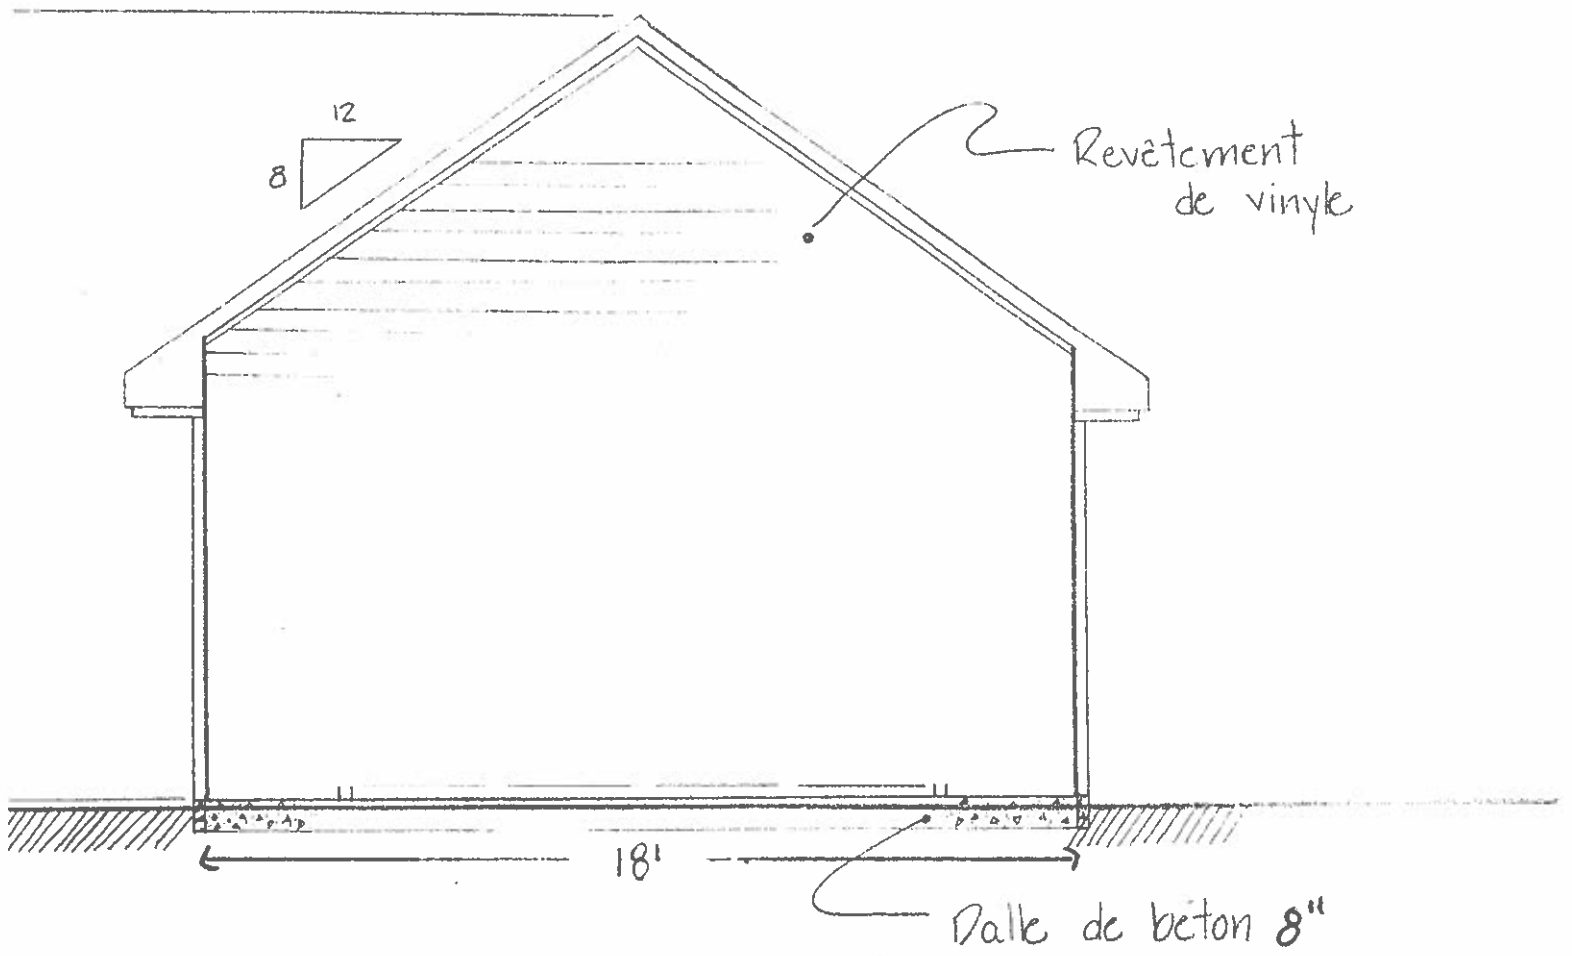

**Élévation arrière**